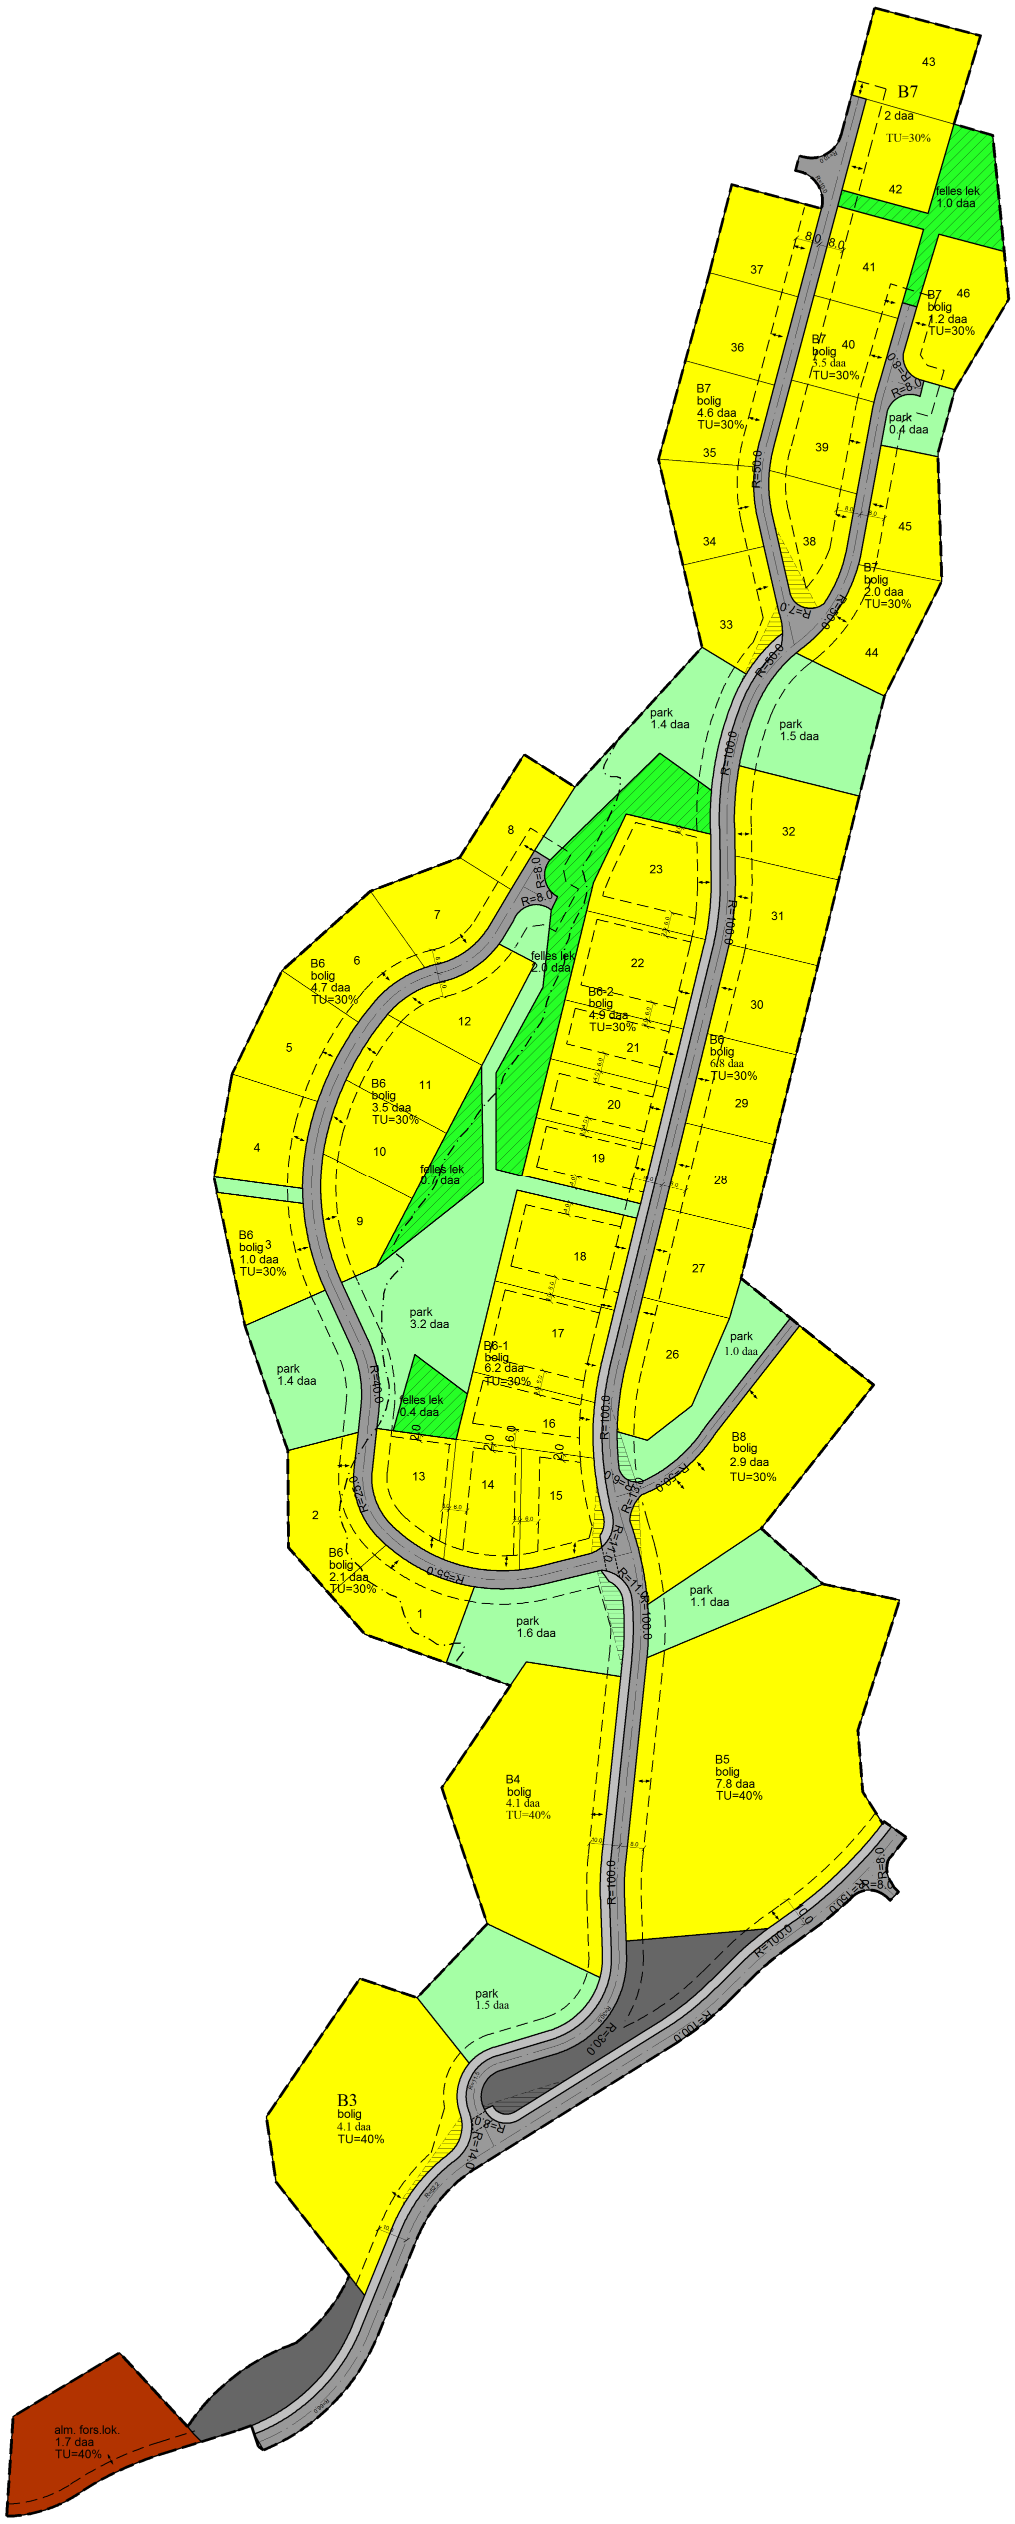

43
B7
2 daa
TU=30%
42
felles lek
1.0 daa
37
41
B7
bolig
1.2 daa
TU=30%
46
36
B7
bolig
3.5 daa
TU=30%
40
B7
bolig
4.6 daa
TU=30%
park
0.4 daa
35
39
34
38
45
B7
bolig
2.0 daa
TU=30%
33
44
park
1.4 daa
park
1.5 daa
8
32
23
7
31
felles lek
2.0 daa
22
B6
bolig
4.7 daa
TU=30%
6
B6-2
bolig
4.9 daa
TU=30%
12
30
21
5
B6
bolig
6.8 daa
TU=30%
11
B6
bolig
3.5 daa
TU=30%
20
29
4
10
19
28
felles lek
0.7 daa
9
B6
bolig
1.0 daa
TU=30%
3
18
27
park
3.2 daa
17
park
1.0 daa
B6-1
bolig
6.2 daa
TU=30%
26
park
1.4 daa
felles lek
0.4 daa
16
B8
bolig
2.9 daa
TU=30%
13
14
15
2
B6
bolig
2.1 daa
TU=30%
park
1.1 daa
1
park
1.6 daa
B4
bolig
4.1 daa
TU=40%
B5
bolig
7.8 daa
TU=40%
park
1.5 daa
B3
bolig
4.1 daa
TU=40%
alm. fors.lok.
1.7 daa
TU=40%